

Agenzia delle Entrate
CATASTO FABBRICATI
Ufficio Provinciale di
Roma

Dichiarazione protocollo n. _____ del _____
Comune di Roma
Via Franco Da Perugia

civ. 35

Identificativi Catastali:
Sezione:
Foglio:
Particella:
Subalterno:


Compilata da:
Iscritto all'albo:
Prov. _____ N. _____

Planimetria

Scheda n. 1

Scala 1:100

APPARTAMENTO PIANO 1 H. 3,00 ml

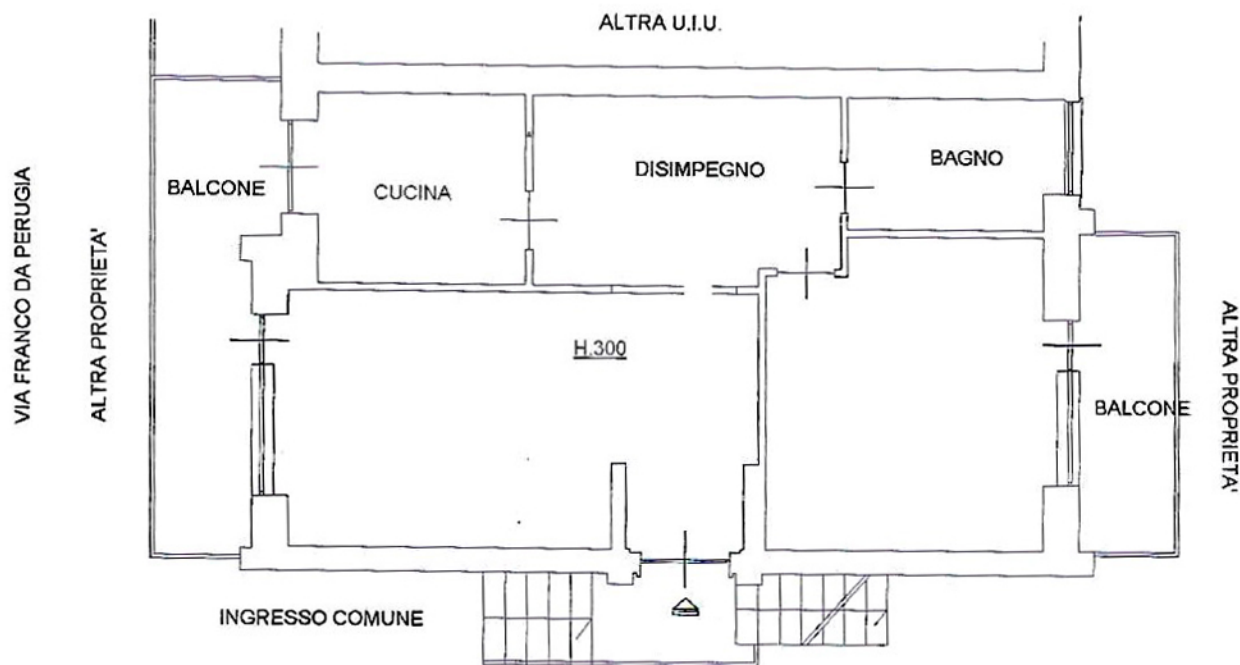

NORD

Ultima planimetria in atti

Data: _____ n. _____ - Richiedente: _____

Totale schede: 1 - Formato di acquisizione: A4(210x297) - Formato stampa richiesto: A4(210x297)

Catasto dei Fabbricati - Situazione al
VIA FRANCO DA PERUGIA n. 35 Interno Piano 1
Comune di ROMA(H501) - < Foglio _____ - Particella _____ - Subalterno _____